
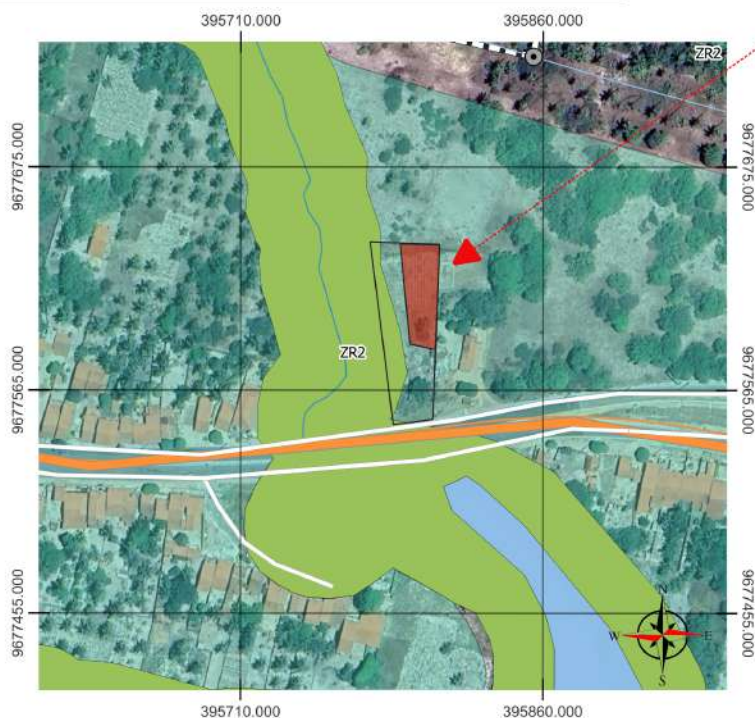


Mapa de Localização: Zoneamento Plano Diretor, LEI COMPLEMENTAR MUNICIPAL N° 891 DE 20 DE MARÇO DE 2023.

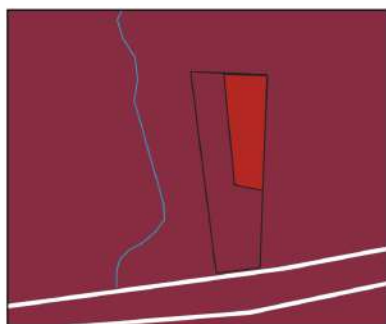

Baseado nas informações do processo 55/2026
REFERENCIAL GEODÉSIO UTM 2000
PROJEÇÃO CARTOGRAFICA UTM 24S
DATA DA IMAGEM 09/2026
Fonte: Google satélite imagem, ZEEC SEMA,
IBGE, COGERH, EPECE, dados do PD LEI
891/2023 e dados do interessado
ESCALA: 1: 2553,000

— Córrego RIACHO	Itarema PD - ZONEAMENTO URBANO Itarema
ÁREA LIBERADA	ZR2
ÁREA CRISTINA	ZPP
— Itarema PD - Vias Locais	Itarema PD - MACROZONEAMENTO ITAREMA
Itarema PD - ZPA áreas Legalmente Protegidas ZEEC	Macrozona Urbana
	Itarema PD - CE Municípios 2022